


IZMJENE I DOPUNE PROSTORNOG PLANA UREĐENJA OPĆINE MILNA

4. GRAĐEVNA PODRUČJA I PODRUČJA POSEBNIH UVJETA KORIŠTENJA

4.B.3. GRAĐEVNA PODRUČJA NASELJA PODHUME

MJERILO 1 : 5 000

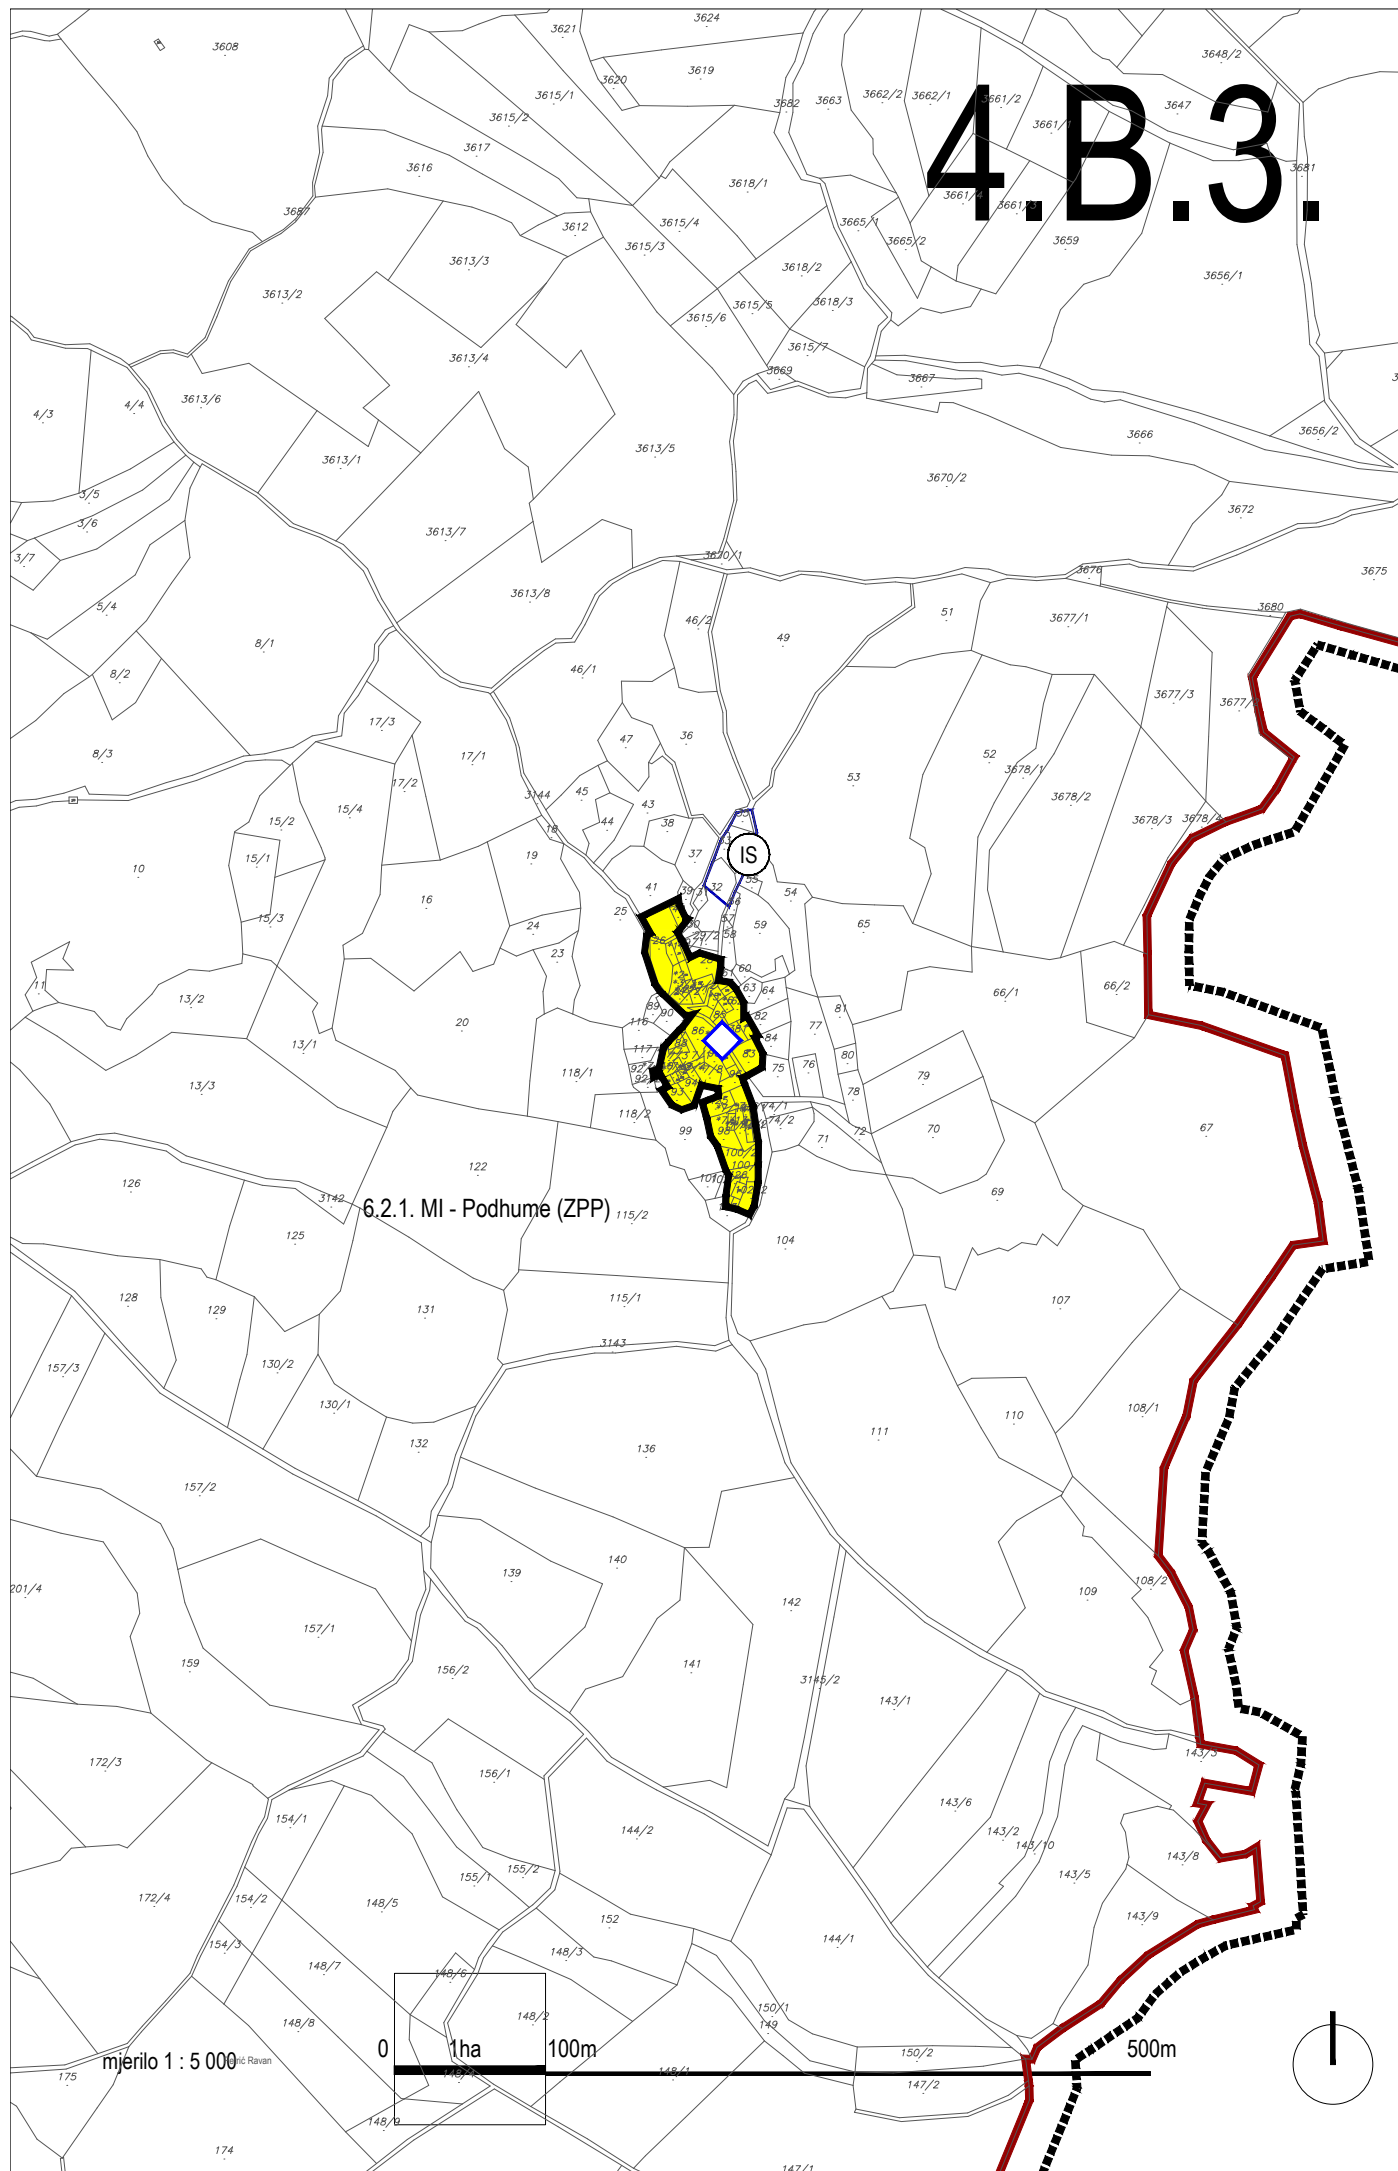

4.B.3.

OBUHVAT PPUO MILNA;
TERITORIJALNE I STATISTIČKE GRANICE

GRANICA OBUHVATA PPUO MILNA /
/ GRANICA OPĆINE MILNA / GRANICA K.O. MILNA*

*naselje Podhume nema utvrđene
granice administ. područja naselja

GRAĐEVNA PODRUČJA

GRANICA GRAĐEVNOG PODRUČJA

NAMJENA POVRŠINA UNUTAR
GRAĐEVINSKOG PODRUČJA NASELJA

izgrađeni dio neizgrađeni dio

MJEŠOVITA NAMJENA


NAMJENA POVRŠINA UNUTAR IZDVOJENIH
GRAĐEVINSKIH PODRUČJA (IZVAN NASELJA)

izgrađeni dio neizgrađeni dio

POVRŠINE INFRASTRUKTURNIH SUSTAVA

PODRUČJA POSEBNIH UVJETA KORIŠTENJA

ETNOLOŠKA BAŠTINA

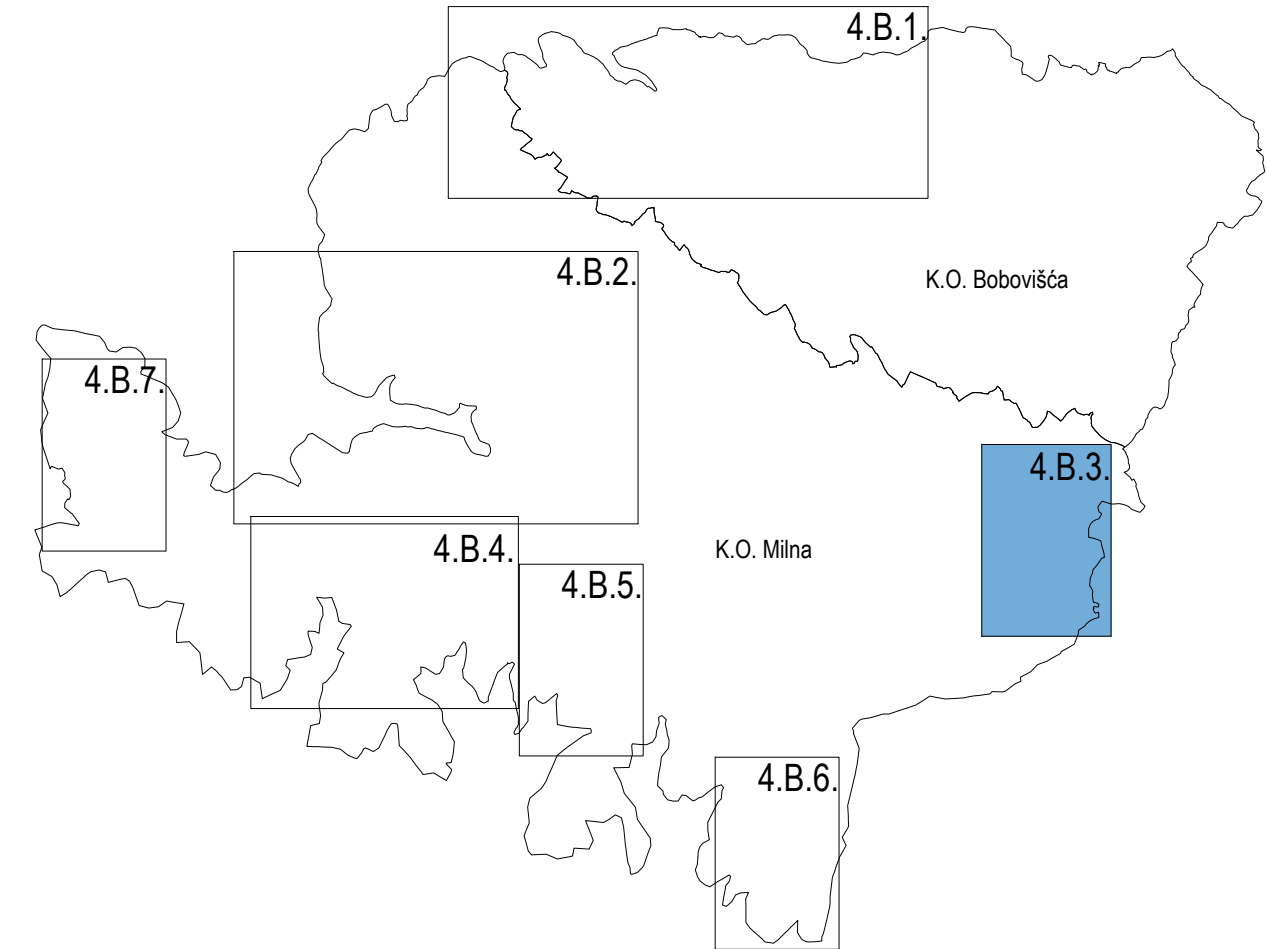

Af Sveučilište u Zagrebu, ARHITEKTONSKI FAKULTET
Zavod za urbanizam, prostorno planiranje i pejzažnu arhitekturu
Kačićeva 26, 10000 Zagreb; tel.: 01/4639-444; fax.: 01/4826-326

Županija: SPLITSKO - DALMATINSKA	Općina: MILNA	Odluka predstavničkog tijela o izradi plana službeno glasilo: "Službeni glasnik Općine Milna" br.	Odluka predstavničkog tijela o donošenju plana službeno glasilo: "Službeni glasnik Općine Milna" br.
Naziv kartografskog prikaza: I. IZMJENE I DOPUNE PROSTORNOG PLANA UREĐENJA OPĆINE MILNA		Javna rasprava (datum objave):	Javni uvid održan:
Naziv kartografskog prikaza: GRAĐEVNA PODRUČJA NASELJA PODHUME		Javno izlaganje održano:	
Broj kartografskog prikaza: 4.B.3		Mjerilo kartografskog prikaza: 1 : 5000	
Pravna osoba/tijelo koje je izradilo plan: Sveučilište u Zagrebu, ARHITEKTONSKI FAKULTET Zavod za urbanizam, prostorno planiranje i pejzažnu arhitekturu Kačićeva 26, 10000 Zagreb; tel.: 01/4639-444; fax.: 01/4826-326			
Predstojnik Zavoda: Prof.dr.sc. JESENKO HORVAT, dipl.ing.arh.		Odgovorni voditelj: Prof.dr.sc. NENAD LIPOVAC, dipl.ing.arh.	
Pečat pravne osobe/tijela koje je izradilo plan:		Pečat odgovorne osobe:	
Mišljenje Zavoda za prostorno uređenje županije na Plan temeljen člankom 107. Zakona o prostornom uređenju (NN 153/13)			
Klasa: Suglasnost Ministarstva graditeljstva i prostornog uređenja na Plan temeljen člankom 108. Zakona o prostornom uređenju (NN 153/13)			
Predsjednik predstavničkog tijela / Predsjednik odobrenog vijeća: Istovjetnost ovog prostornog plana s izvornikom ovjerava:			
Pečat nadležnog tijela:			