


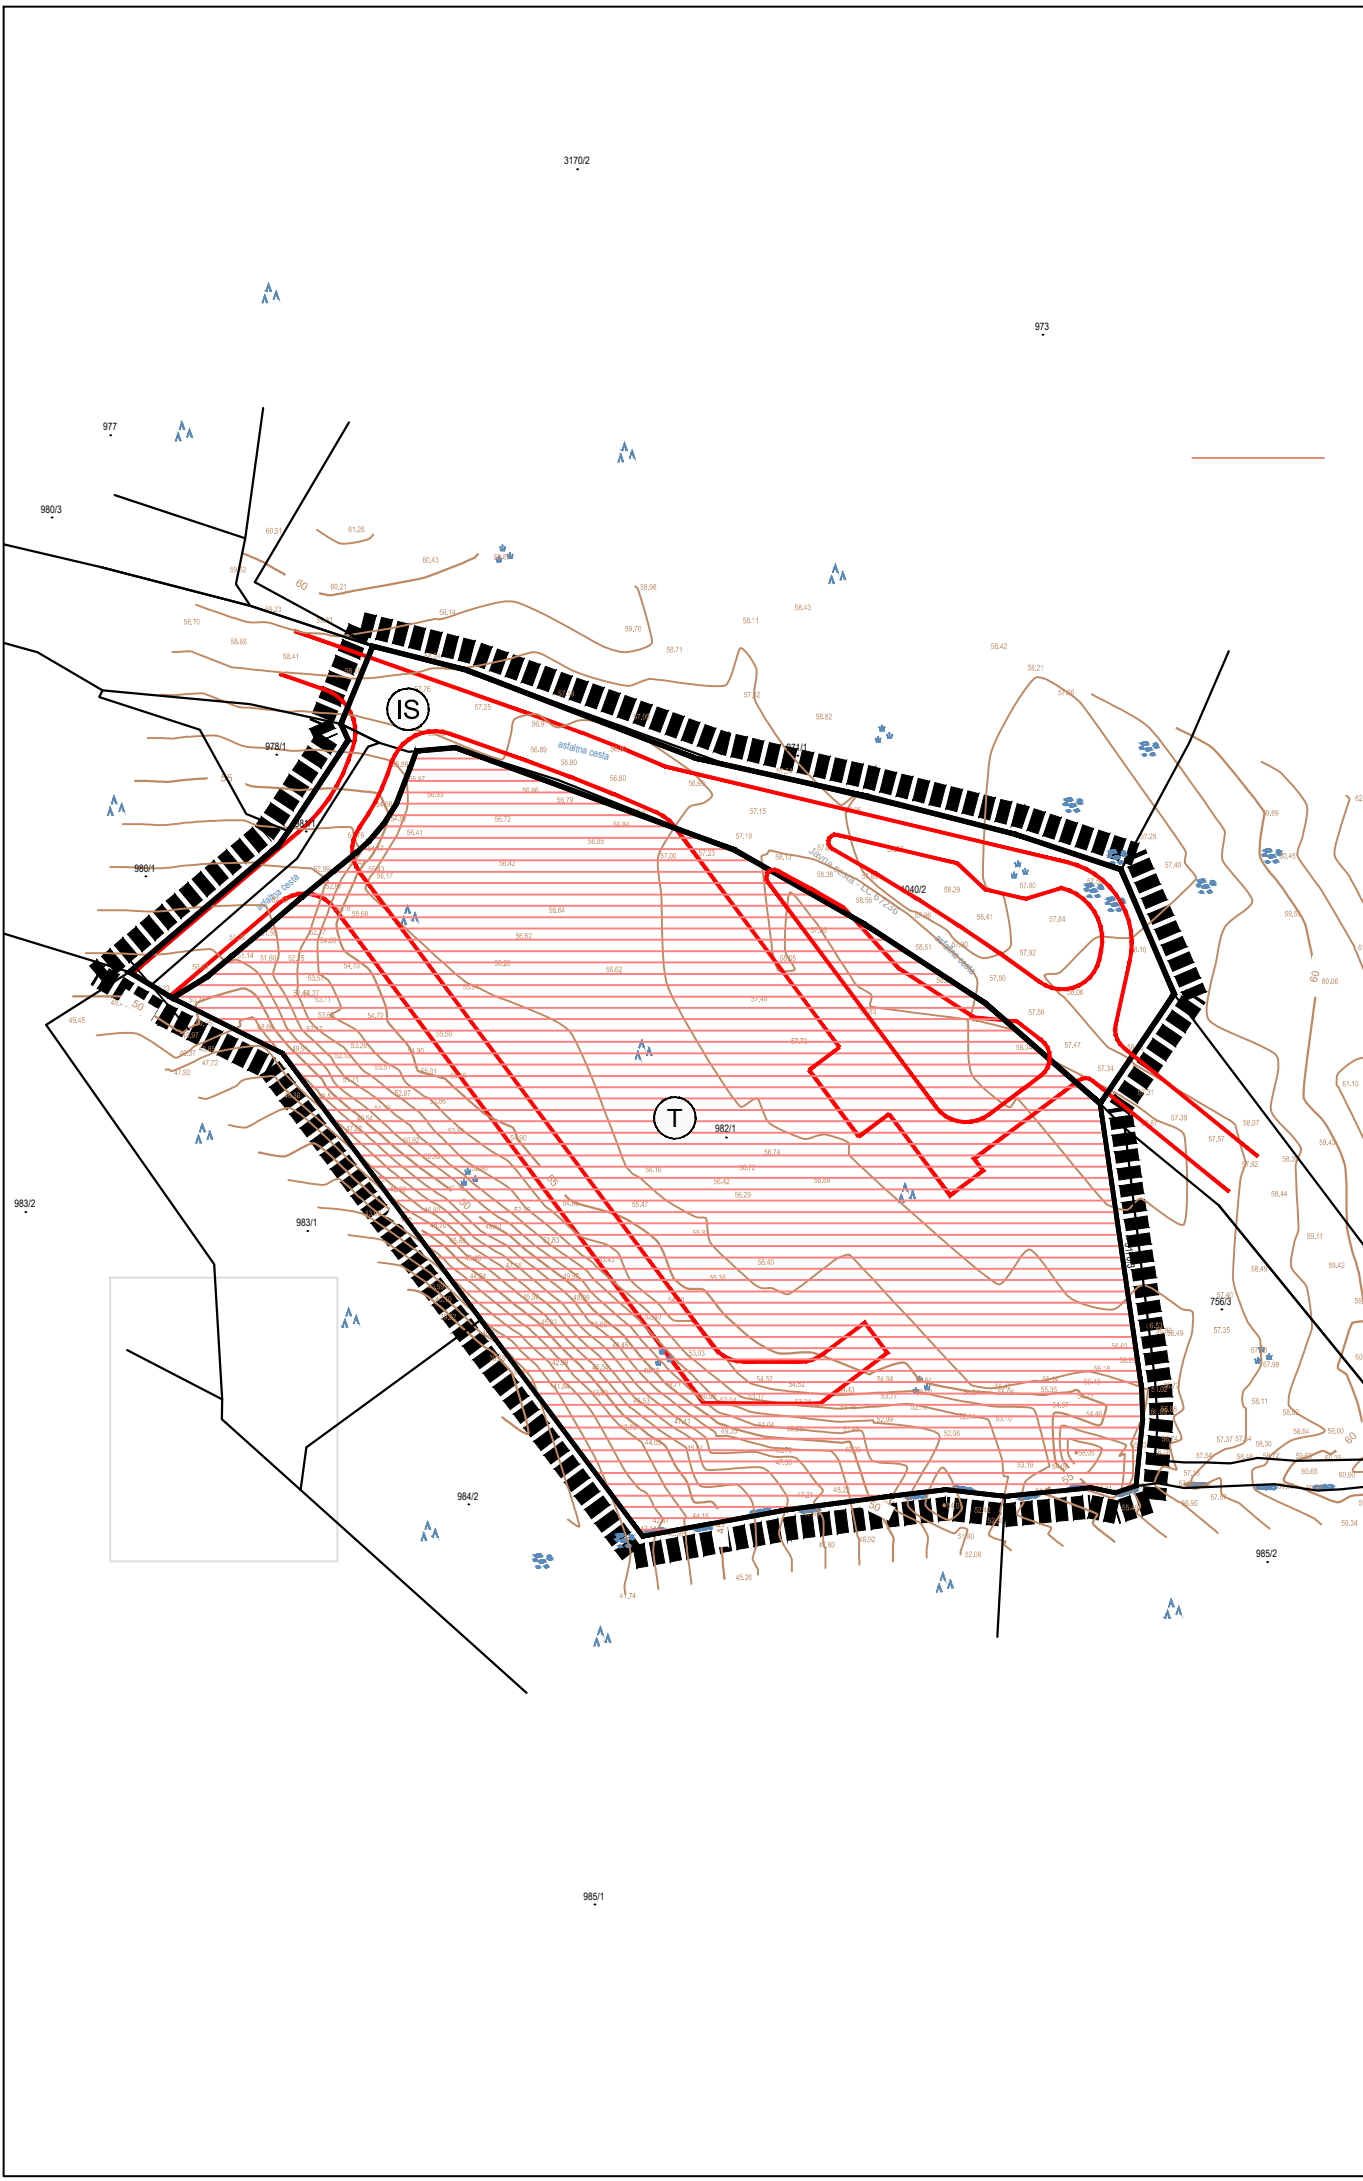


TUMAČ ZNAKOVLJA




GRANICA OBUHVATA PLANA

POSTOJEĆE PLANIRANO

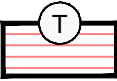

GOSPODARSKA NAMJENA - UGOSTITELJSKO-TURISTIČKA (T)

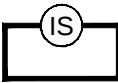


POVRŠINE INFRASTRUKTURNIH SUSTAVA

IS - javna prometna površina cestovnog prometnog sustava



RUB KOLNIKA

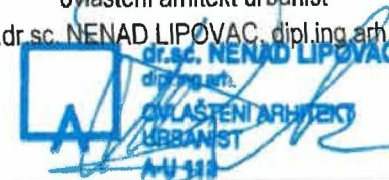		SPLITSKO-DALMATINSKA ŽUPANIJA		
Af		OPĆINA MILNA		
		0 20 40 60 80 m		
Županija: SPLITSKO-DALMATINSKA		Općina: MILNA		
Naziv prostornog plana: URBANISTIČKI PLAN UREĐENJA PODRUČJA UGOSTITELJSKO-TURISTIČKE NAMJENE "DUBOKA"				
Naziv kartografskog prikaza: KORIŠTENJE I NAMJENA POVRŠINA				
Broj kartografskog prikaza: 1.		Mjerilo kartografskog prikaza: 1:1000		
Pravna osoba/tijelo koje je izadilo Plan: Sveučilište u Zagrebu, ARHITEKTONSKI FAKULTET, Zavod za urbanizam, prostorno planiranje i pejzažnu arhitekturu, 10000 Zagreb, fra Andrije Kačića Miošića 26, tel.01/4639-333				
Predstojnik Zavoda: Prof.dr.sc. DAMIR KRAJNJK, dipl.ing.arch.		Odgovorna voditeljica: ovlašteni arhitekt urbanist prof.dr.sc. NENAD LIPOVAC, dipl.ing.arch.		
				
Pečat pravne osobe/tijela koje je izradilo Plan:		Pečat Odgovornog voditelja:		
Stručni tim u izradi Plana: ovlašteni arhitekt urbanist Prof.dr.sc. NENAD LIPOVAC, dipl.ing.arch. ovlaštena arhitektica urbanistica LUCIJA ANTON, mag.ing.arch.				
Odluka predstavničkog tijela o izradi Plana: Službeni glasnik Općine Milna br. 9/22		Odluka predstavničkog tijela o donošenju Plana: Službeni glasnik Općine Milna br. 4/25		
Objava javne rasprave: 17.06.2024. - www.mpgi.gov.hr 19.06.2024. - www.opcinamilna.hr 19.06.2024. - oglasna ploča 19.06.2024. - 24 sata		Javni uvid: 21.06.2024. - 22.07.2024. Javno izlaganje: 27.06.2024.		
Pečat tijela odgovornog za provođenje javne rasprave:		Odgovorna osoba za provođenje javne rasprave: Pročelnik UO TONI DOMAZET		
Suglasnost Ministarstva prostornog uređenja, graditeljstva i državne imovine (prema čl. 108. Zakona o prostornom uređenju NN 153/13, 65/17, 114/18, 39/19, 98/19, 67/23): Klasa: 350-02/24-18/40 Ur.broj: 531-06-1-2-25-5 Datum: 06.03.2025.				
Predsjednik predstavničkog tijela: Predsjednica Općinskog vijeća: JOSIPA FILIPIC		Istovjetnost ovog prostornog plana sa izvornikom ovjerava: Načelnik Općine FRANE LOZIC		
				
Pečat nadležnog tijela:		Pečat nadležnog tijela:		