


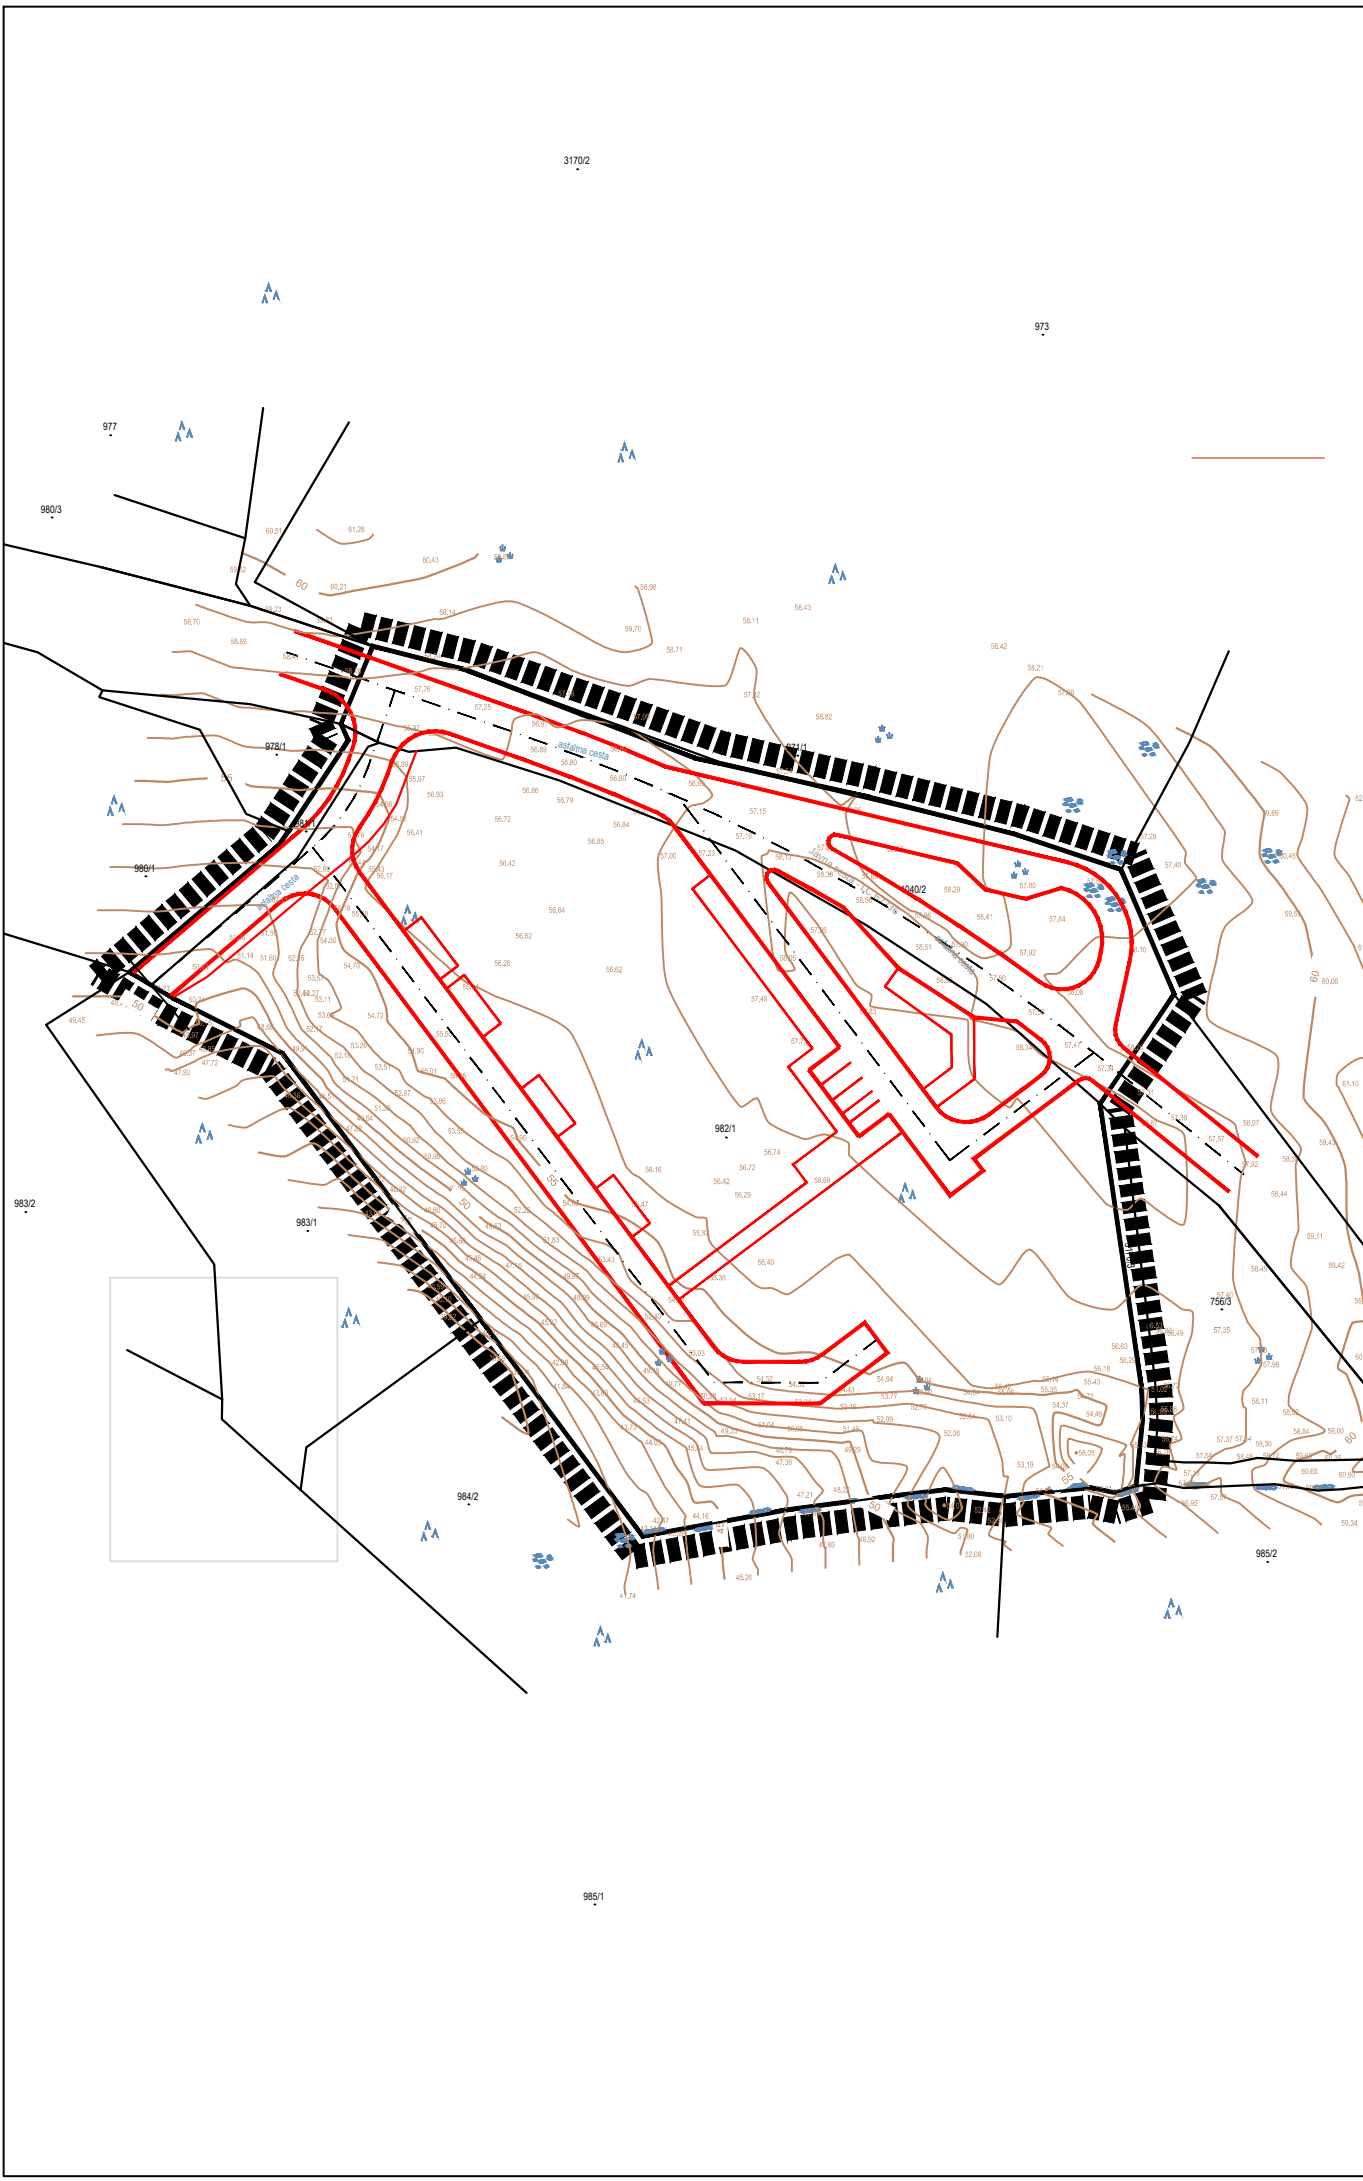

TUMAČ ZNAKOVLJA

- GRANICA OBUHVATA PLANA
- OS KOLNIKA
- RUB KOLNIKA
- OSTALI ELEMENTI CESTE

Af

SPLITSKO-DALMATINSKA ŽUPANIJA

OPĆINA MILNA

M

S

020406080

m

Županija: SPLITSKO-DALMATINSKA

Općina: MILNA

Naziv prostornog plana:

URBANISTIČKI PLAN UREĐENJA
PODRUČJA UGOSTITELJSKO-TURISTIČKE NAMJENE "DUBOKA"

Naziv kartografskog prikaza:

2. Infrastrukturni sustavi i mreže
PROMET

Broj kartografskog prikaza:

2.A.

Mjerilo kartografskog prikaza:

1:1000

Pravna osoba/tijelo koje je izadilo Plan:

Sveučilište u Zagrebu, ARHITEKTONSKI FAKULTET,
Zavod za urbanizam, prostorno planiranje i pejzažnu arhitekturu,
10000 Zagreb, fra Andrije Kačića Miošića 26, tel.01/4639-333

Predstojnik Zavoda:
Prof.dr.sc. DAMIR KRAJNJK, dipl.ing.arch.

SVEUČILIŠTE U
ZAGREBU
ARHITEKTONSKI
FAKULTET
ZAVOD ZA URBANIZAM,
PROSTORNO PLANIRANJE
I PEJZAŽNU ARHITEKTURU

1

Odgovorna voditeljica:
ovlašteni arhitekt urbanist
prof.dr.sc. NENAD LIPOVAC, dipl.ing.arch.

prof.dr.sc. NENAD LIPOVAC
dipl.ing.arch.
OVLASŦENI ARHITEKT
URBANIST
A-U-318

1

Pečat pravne osobe/tijela koje je izradilo Plan:

Pečat Odgovornog voditelja:

Stručni tim u izradi Plana:
ovlašteni arhitekt urbanist Prof.dr.sc. NENAD LIPOVAC, dipl.ing.arch.
ovlaštena arhitektica urbanistica LUCIJA ANTON, mag.ing.arch.

Odluka predstavničkog tijela o izradi Plana:
Službeni glasnik Općine Milna br. 9/22

Odluka predstavničkog tijela o donošenju Plana:
Službeni glasnik Općine Milna br. 4/25

Objava javne rasprave: 17.06.2024. - www.mpgi.gov.hr
19.06.2024. - www.opcinamilna.hr
19.06.2024. - oglasna ploča
19.06.2024. - 24 sata

Javni uvid:
21.06.2024. - 22.07.2024.
Javno izlaganje:
27.06.2024.

Pečat tijela odgovornog za provođenje javne rasprave:

Odgovorna osoba za provođenje javne rasprave:
Pročelnik UO
TONI DOMAZET

Suglasnost Ministarstva prostornog uređenja, graditeljstva i državne imovine (prema čl. 108. Zakona o prostornom uređenju NN 153/13, 65/17, 114/18, 39/19, 98/19, 67/23):
Klasa: 350-02/24-18/40

Ur.broj: 531-06-1-2-25-5

Datum: 06.03.2025.

Predsjednik predstavničkog tijela:
Predsjednica Općinskog vijeća:
JOSIPA FILIPIC

Pečat nadležnog tijela:

Istovjetnost ovog prostornog plana sa izvornikom ovjerava:
Načelnik Općine
FRANE LOZIC

Pečat nadležnog tijela: