

0 | 40 | 80 | 120 | 160 m

Županija: SPLITSKO-DALMATINSKA Općina: MILNA

Naziv prostornog plana:  
**URBANISTIČKI PLAN UREĐENJA  
PODRUČJA UGOSTITELJSKO - TURISTIČKE NAMJENE "VELA NJIVA"**  
prijedlog plana za javnu raspravu

Naziv kartografskog prikaza: 2. Infrastrukturni sustavi i mreže  
**PROMET - šira situacija**

Broj kartografskog prikaza: 2.A.1. Mjerilo kartografskog prikaza: 1:2000

Pravna osoba/tijelo koje je izadilo Plan:  
Sveučilište u Zagrebu, ARHITEKTONSKI FAKULTET,  
Zavod za urbanizam, prostorno planiranje i pejzažnu arhitekturu,  
10000 Zagreb, fra Andrije Kačića Miošića 26, tel.01/4639-333

Predstojnik Zavoda:  
Prof.dr.sc. DAMIR KRAJNJK, dipl.ing.arch.



Odgovorna voditeljica:  
ovlašteni arhitekt urbanist  
prof.dr.sc. NENAD LIPOVAC, dipl.ing.arch.

Pečat pravne osobe/tijela koje je izradilo Plan: Pečat Odgovornog voditelja:  
Stručni tim u izradi Plana:  
ovlašteni arhitekt urbanist Prof.dr.sc. NENAD LIPOVAC, dipl.ing.arch.  
ovlaštena arhitektica urbanistica LUCIJA ANTON, mag.ing.arch.

Odluka predstavničkog tijela o izradi Plana:  
Službeni glasnik Općine Milna br. 9/22

Odluka predstavničkog tijela o donošenju Plana:  
Službeni glasnik Općine Milna br. \_\_\_/24

Objava javne rasprave: \_\_\_ 2024. - www.mpgi.gov.hr  
\_\_\_ 2024. - www.opcinamilna.hr  
\_\_\_ 2024. - oglasna ploča  
\_\_\_ 2024. - 24 sata

Javni uvid: \_\_\_ 2024. - \_\_\_ 2024.  
Javno izlaganje: \_\_\_ 2024.

Pečat tijela odgovornog za provedbu javne rasprave:


Odgovorna osoba za provođenje javne rasprave:  
Pročelnik JUO  
TONI DOMAZET

Suglasnost Ministarstva prostornog uređenja, graditeljstva i državne imovine (prema čl. 108. Zakona o prostornom uređenju NN 153/13, 65/17, 114/18, 39/19, 98/19, 67/23):  
Klasa: \_\_\_\_\_ Ur.broj: \_\_\_\_\_ Datum: \_\_\_ 2024.

Predsjednik predstavničkog tijela:  
Predsjednica Općinskog vijeća:  
JOSIPA FILIPIĆ

Istovjetnost ovog prostornog plana s izvornikom ovjerava:  
Načelnik Općine  
FRANE LOZIĆ

Pečat nadležnog tijela: Pečat nadležnog tijela:

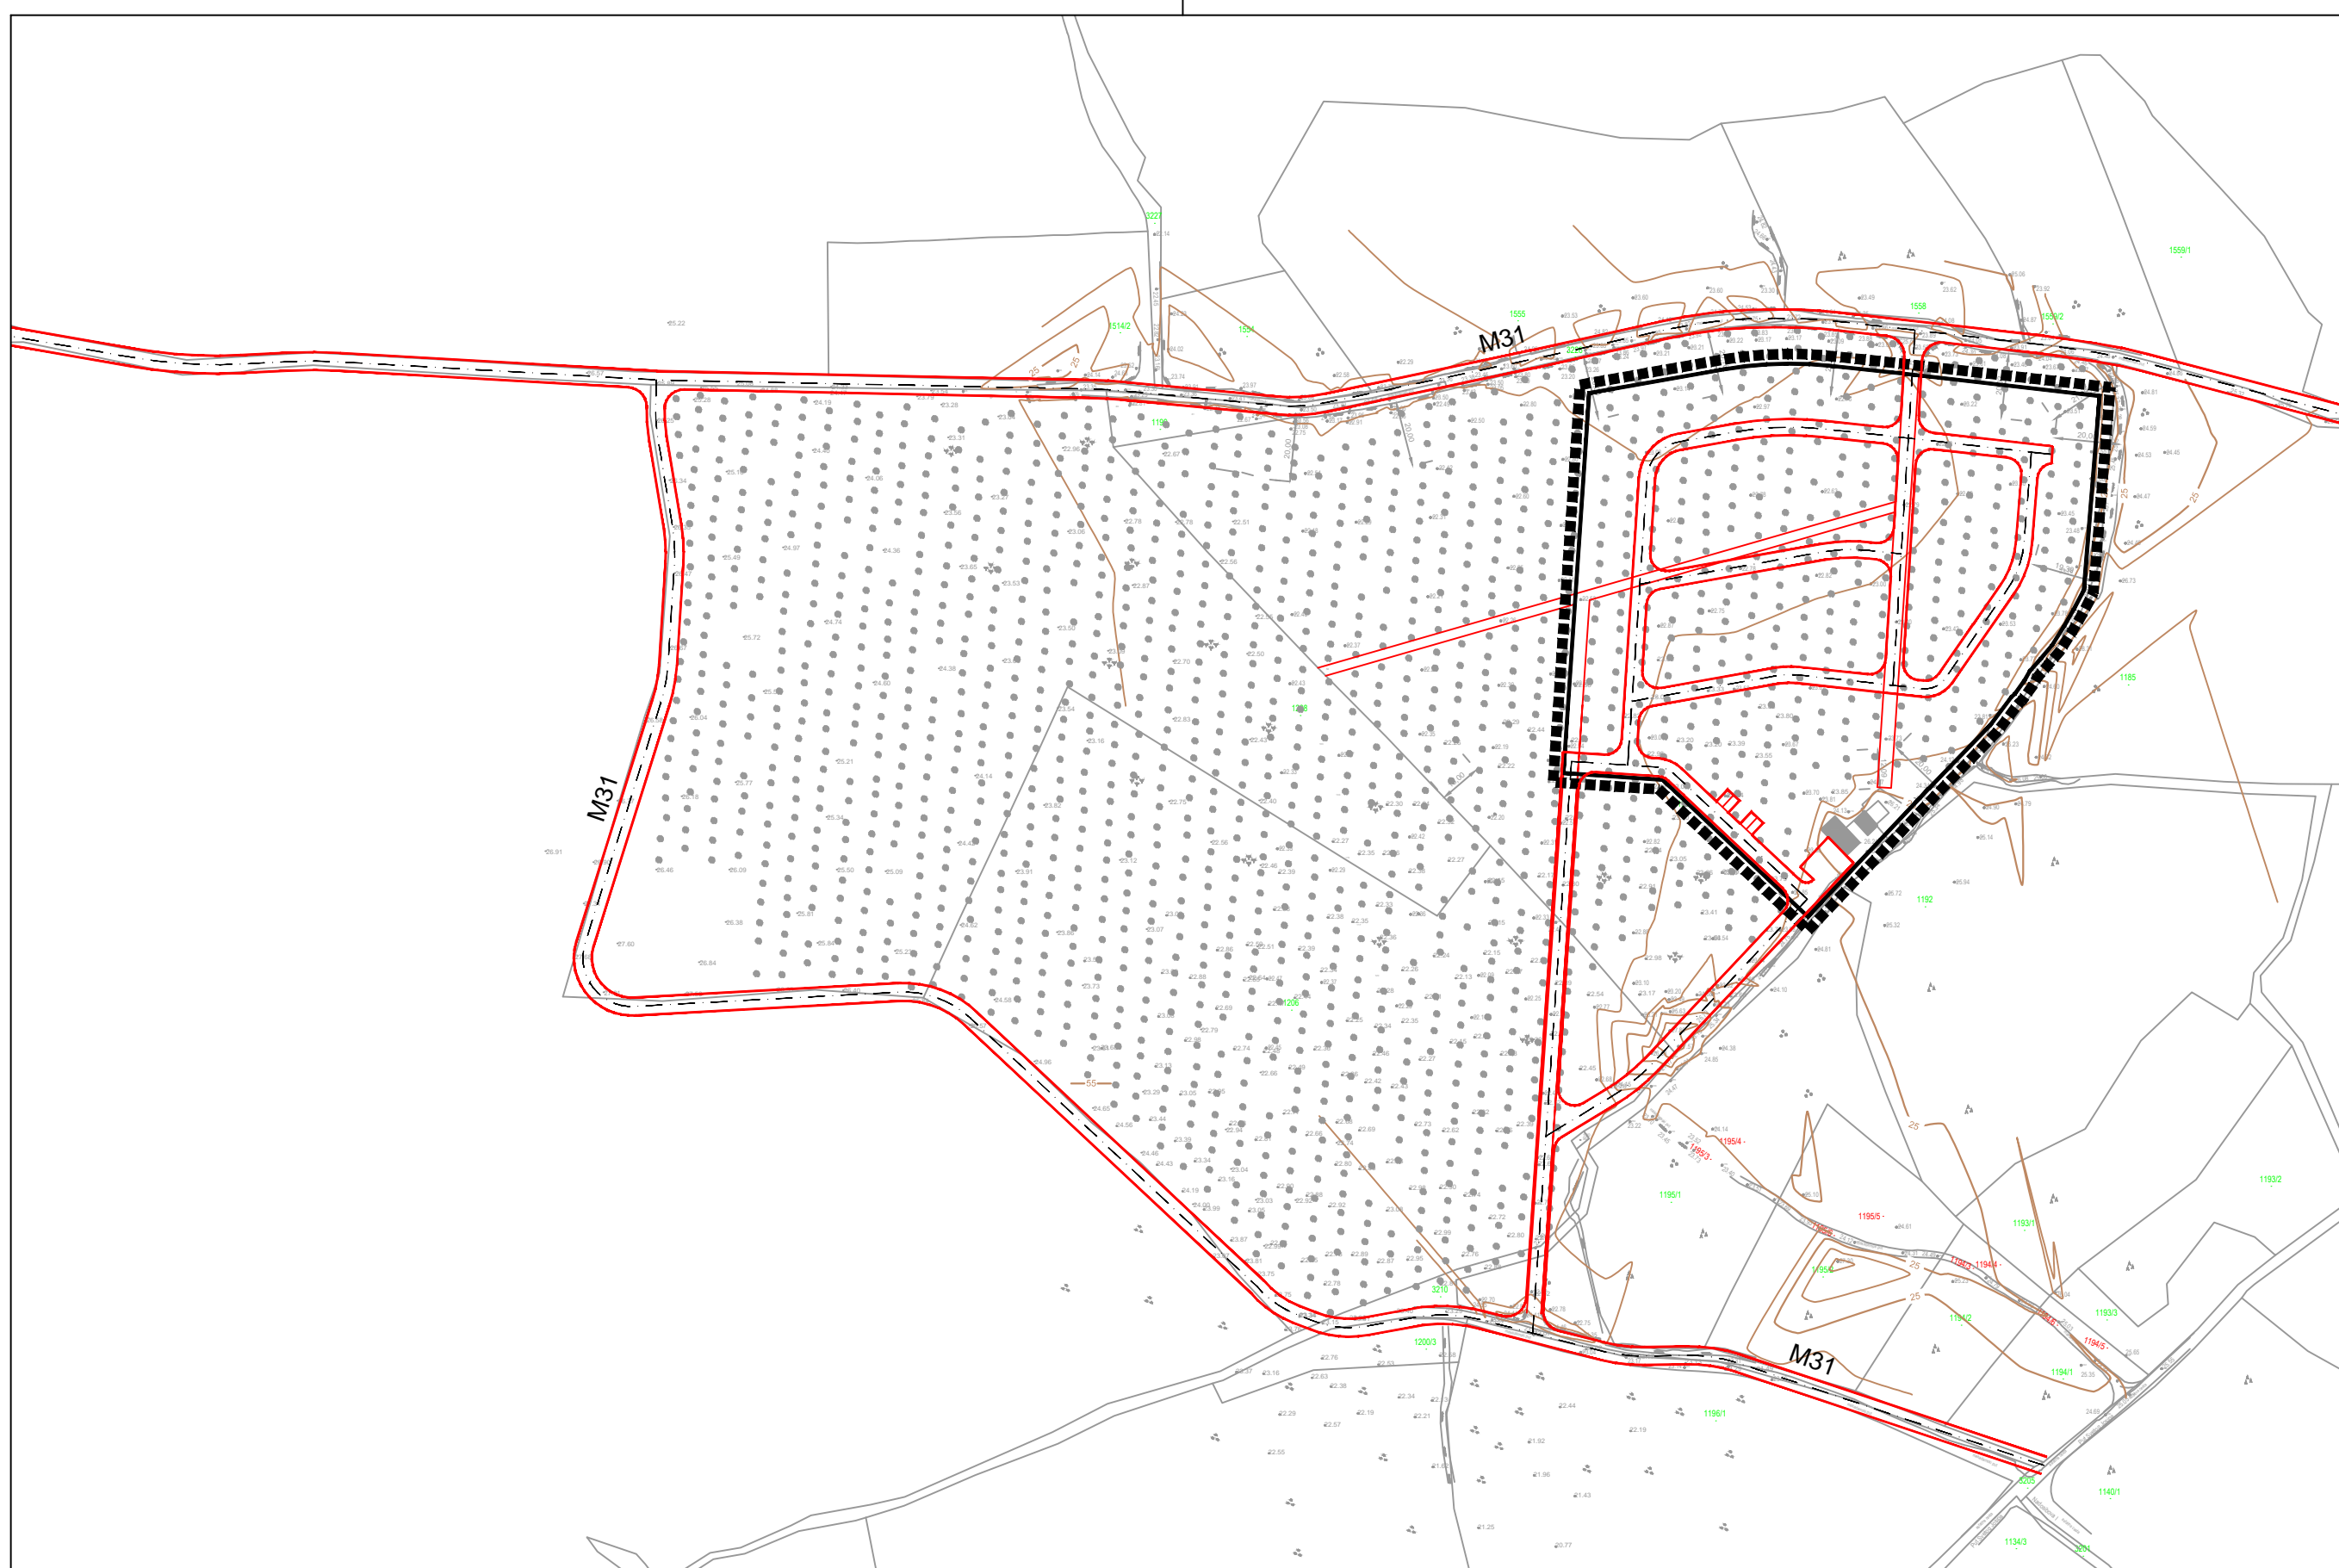

**TUMAČ ZNAKOVLJA**

	GRANICA OBUHVATA PLANA
	OS KOLNIKA
	RUB KOLNIKA
	OSTALI ELEMENTI CESTE