

Javni uvid u prijedloge granica pomorskog dobra/lučkog područja

Sukladno članku 23. Zakona o pomorskom dobru i morskim lukama („Narodne novine” br. 83/23 – dalje u tekstu: Zakon) Povjerenstvo za granice pomorskog dobra Splitsko-dalmatinske županije (dalje u tekstu: Povjerenstvo) dužno je prijedlog granice pomorskog dobra i lučkog područja luke posebne namjene staviti na javni uvid na oglasnu ploču i mrežne stranice jedinice područne (regionalne) samouprave i jedinice lokalne samouprave za čije područje se predlaže granica pomorskog dobra i lučkog područja luke posebne namjene.

Javni uvid traje 30 dana i svi sudionici za vrijeme trajanja javnog uvida mogu dati pisane prijedloge i primjedbe Upravnom odjelu za turizam, pomorstvo i promet, Splitsko-dalmatinske županije (email: granicepd@dalmacija.hr) . Prijedlozi i primjedbe koji nisu dostavljeni u roku ili nisu čitljivo napisani neće se uzeti u obzir kod izrade izvješća o javnoj raspravi. Prijedlozi i primjedbe koji se u pisanom obliku zaprime za vrijeme trajanja javnog uvida dostavljaju se Povjerenstvu koje je dužno obraditi zaprimljene prijedloge i primjedbe i pripremiti izvješće o javnoj raspravi.

Izvješće o javnoj raspravi objavljuje se na oglasnoj ploči i mrežnim stranicama jedinice područne (regionalne) samouprave i jedinice lokalne samouprave za čije područje se predlaže granica pomorskog dobra i lučkog područja luke posebne namjene.



Leno d.o.o.
Poljička cesta 9, 21000 Split
Tel. +385 21 503 470
E-mail: leno_split@yahoo.com

Investitor:
OPĆINA MILNA,
SRIDNJA KALA 1, MILNA, 21405 MILNA
OIB: 41430773588

Izradio/la:
Krunoslav Čaleta dipl.ing.geod.

Katastarska općina: MILNA
MBR: 301612
Detaljni list: 8

Odgovorna osoba za obavljanje stručnih geodetskih poslova:

Krunoslav Čaleta dipl.ing.geod.


dipl. ing. geod.

Ovlašteni inženjer geodet

LENO d.o.o.
Split

PRIJEDLOG GRANICE POMORSKOG DOBRA
- predio Bijaka -


broj elaborata:	datum:	mjerilo	list
132/2023	kolovoz, 2023.	1:1000	

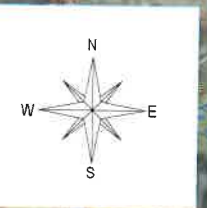

LEGENDA:

-  - TOPOGRAFIJA
-  - GRANICE KATASTARSKIH ČESTICA
-  - GRANICA KATASTARSKE OPĆINE
-  - BROJ KATASTARSKE ČESTICE
-  - CRTA SVVV
-  - CRTA 6m OD SVVV
-  - GRANICA POMORSKOG DOBRA

JADRANSKO MORE

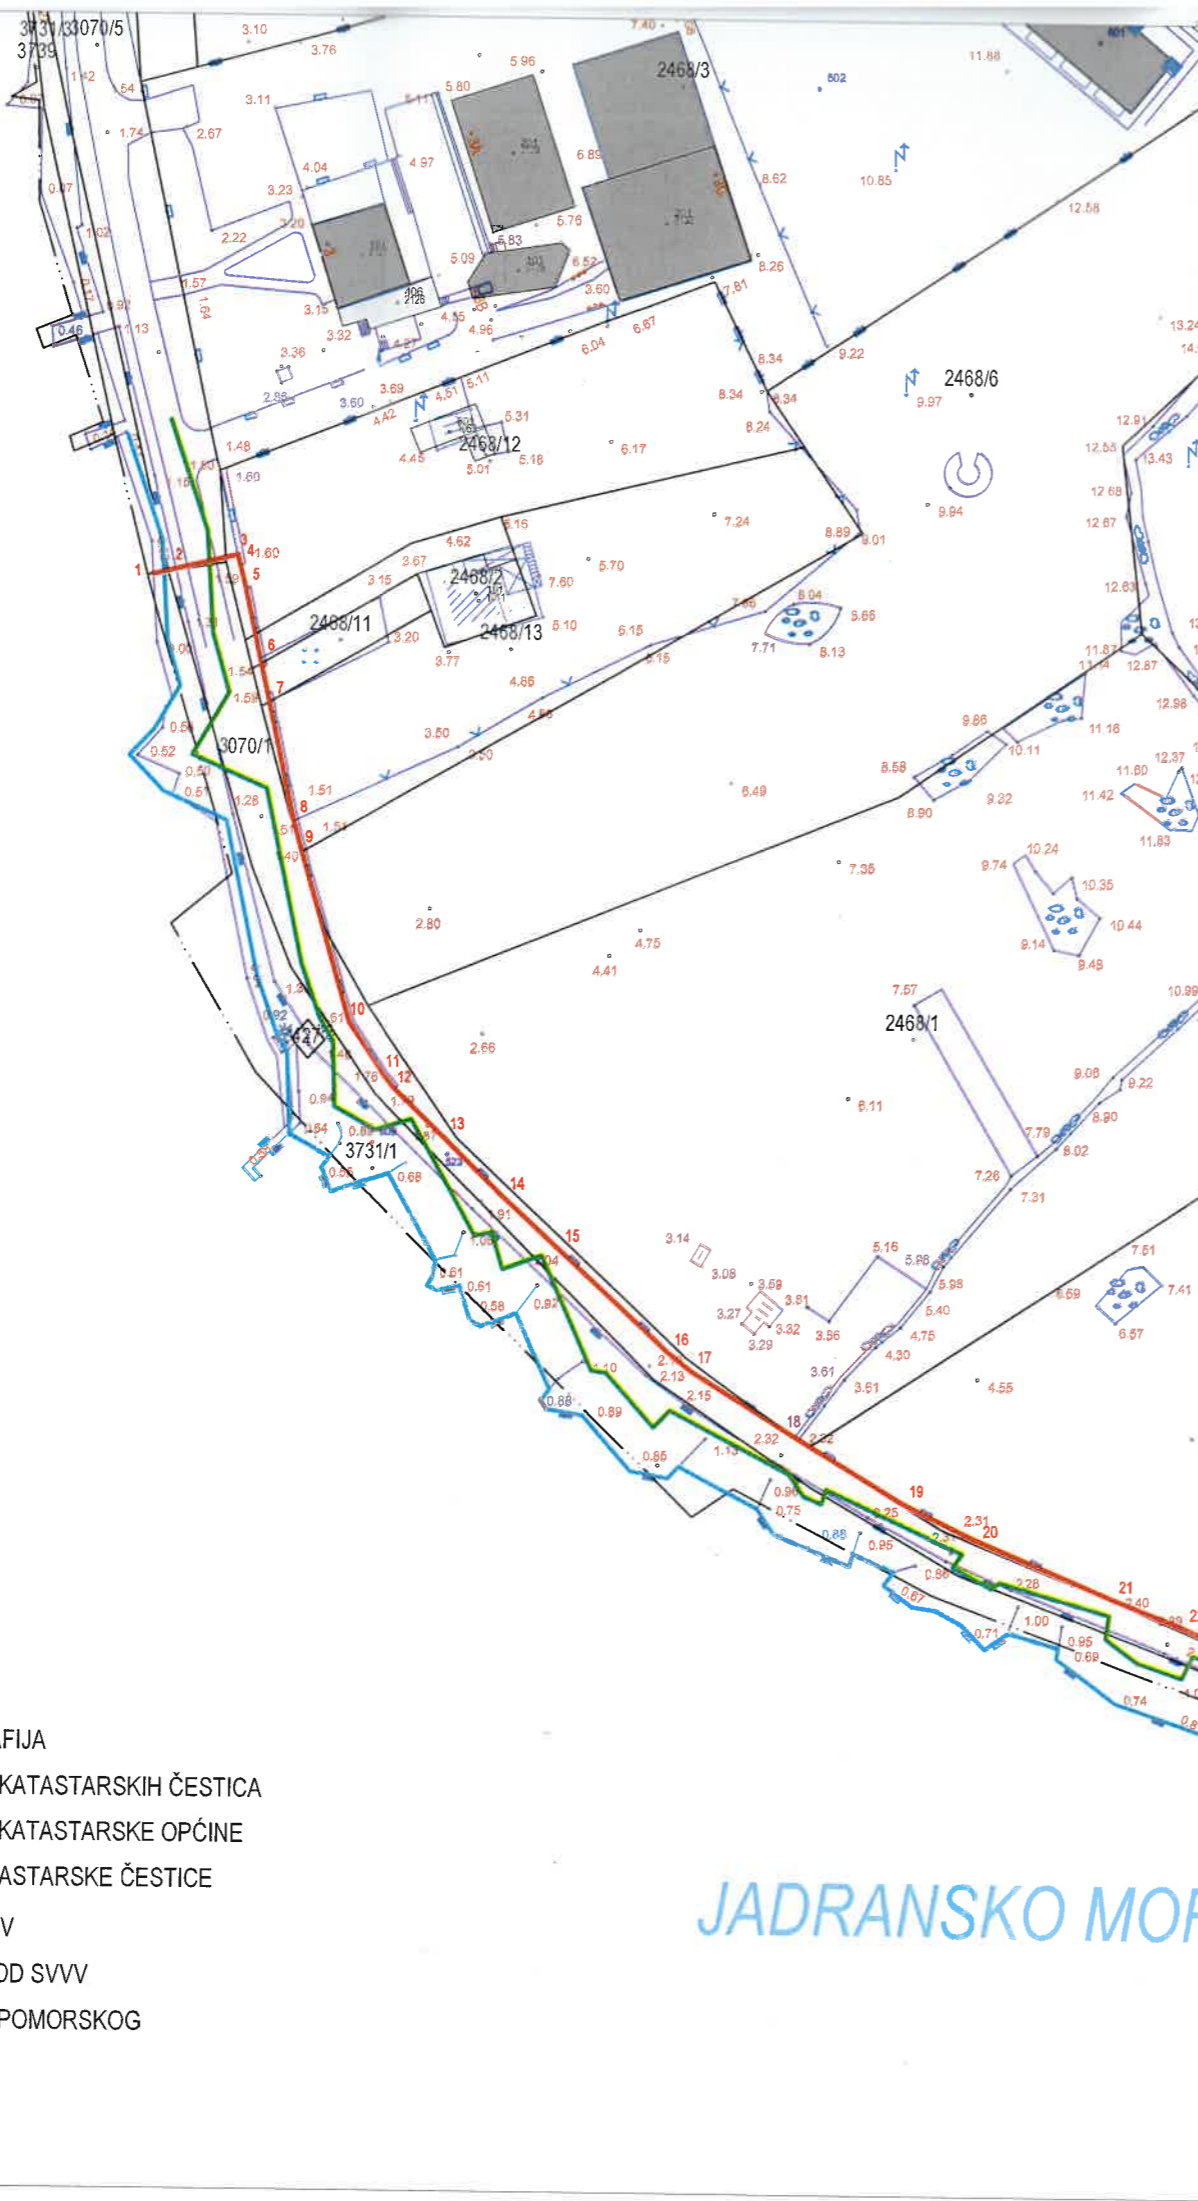

LENO d.o.o.
 POLJIČKA CESTA 9, 21000 SPLIT
 TEL. +385 21 503 470
 E-MAIL: leno_split@yahoo.com

Investitor:
 OPĆINA MILNA,
 SRIDNJA KALA 1, MILNA, 21405 MILNA
 OIB: 41430773588

Izradio/la:
 Krunoslav Čaleta dipl.ing.geod.

Katastarska općina: MILNA
 MBR: 301612
 Detaljni list: 8

Odgovorna osoba za obavljanje stručnih geodetskih poslova:
 Krunoslav Čaleta dipl.ing.geod.

PRIJEDLOG GRANICE POMORSKOG DOBRA - predio Bijaka -

Krunoslav Čaleta
 dipl.ing.geod.
 Ovlašten inženjer geod. i inženjer geod. i inženjer geod. i inženjer geod.
 LENO d.o.o.
 SPLIT

Geo 464

broj elaborata:	datum:	mjerilo	list
132/2023	kolovoz, 2023.	1:1000	

LEGENDA:

-  - TOPOGRAFIJA
-  - GRANICE KATASTARSKIH ČESTICA
-  - GRANICA KATASTARSKE OPĆINE
- 3070/1 - BROJ KATASTARSKE ČESTICE
-  - CRTA SVVV
-  - CRTA 6m OD SVVV
-  - GRANICA POMORSKOG DOBRA

JADRANSKO MORE