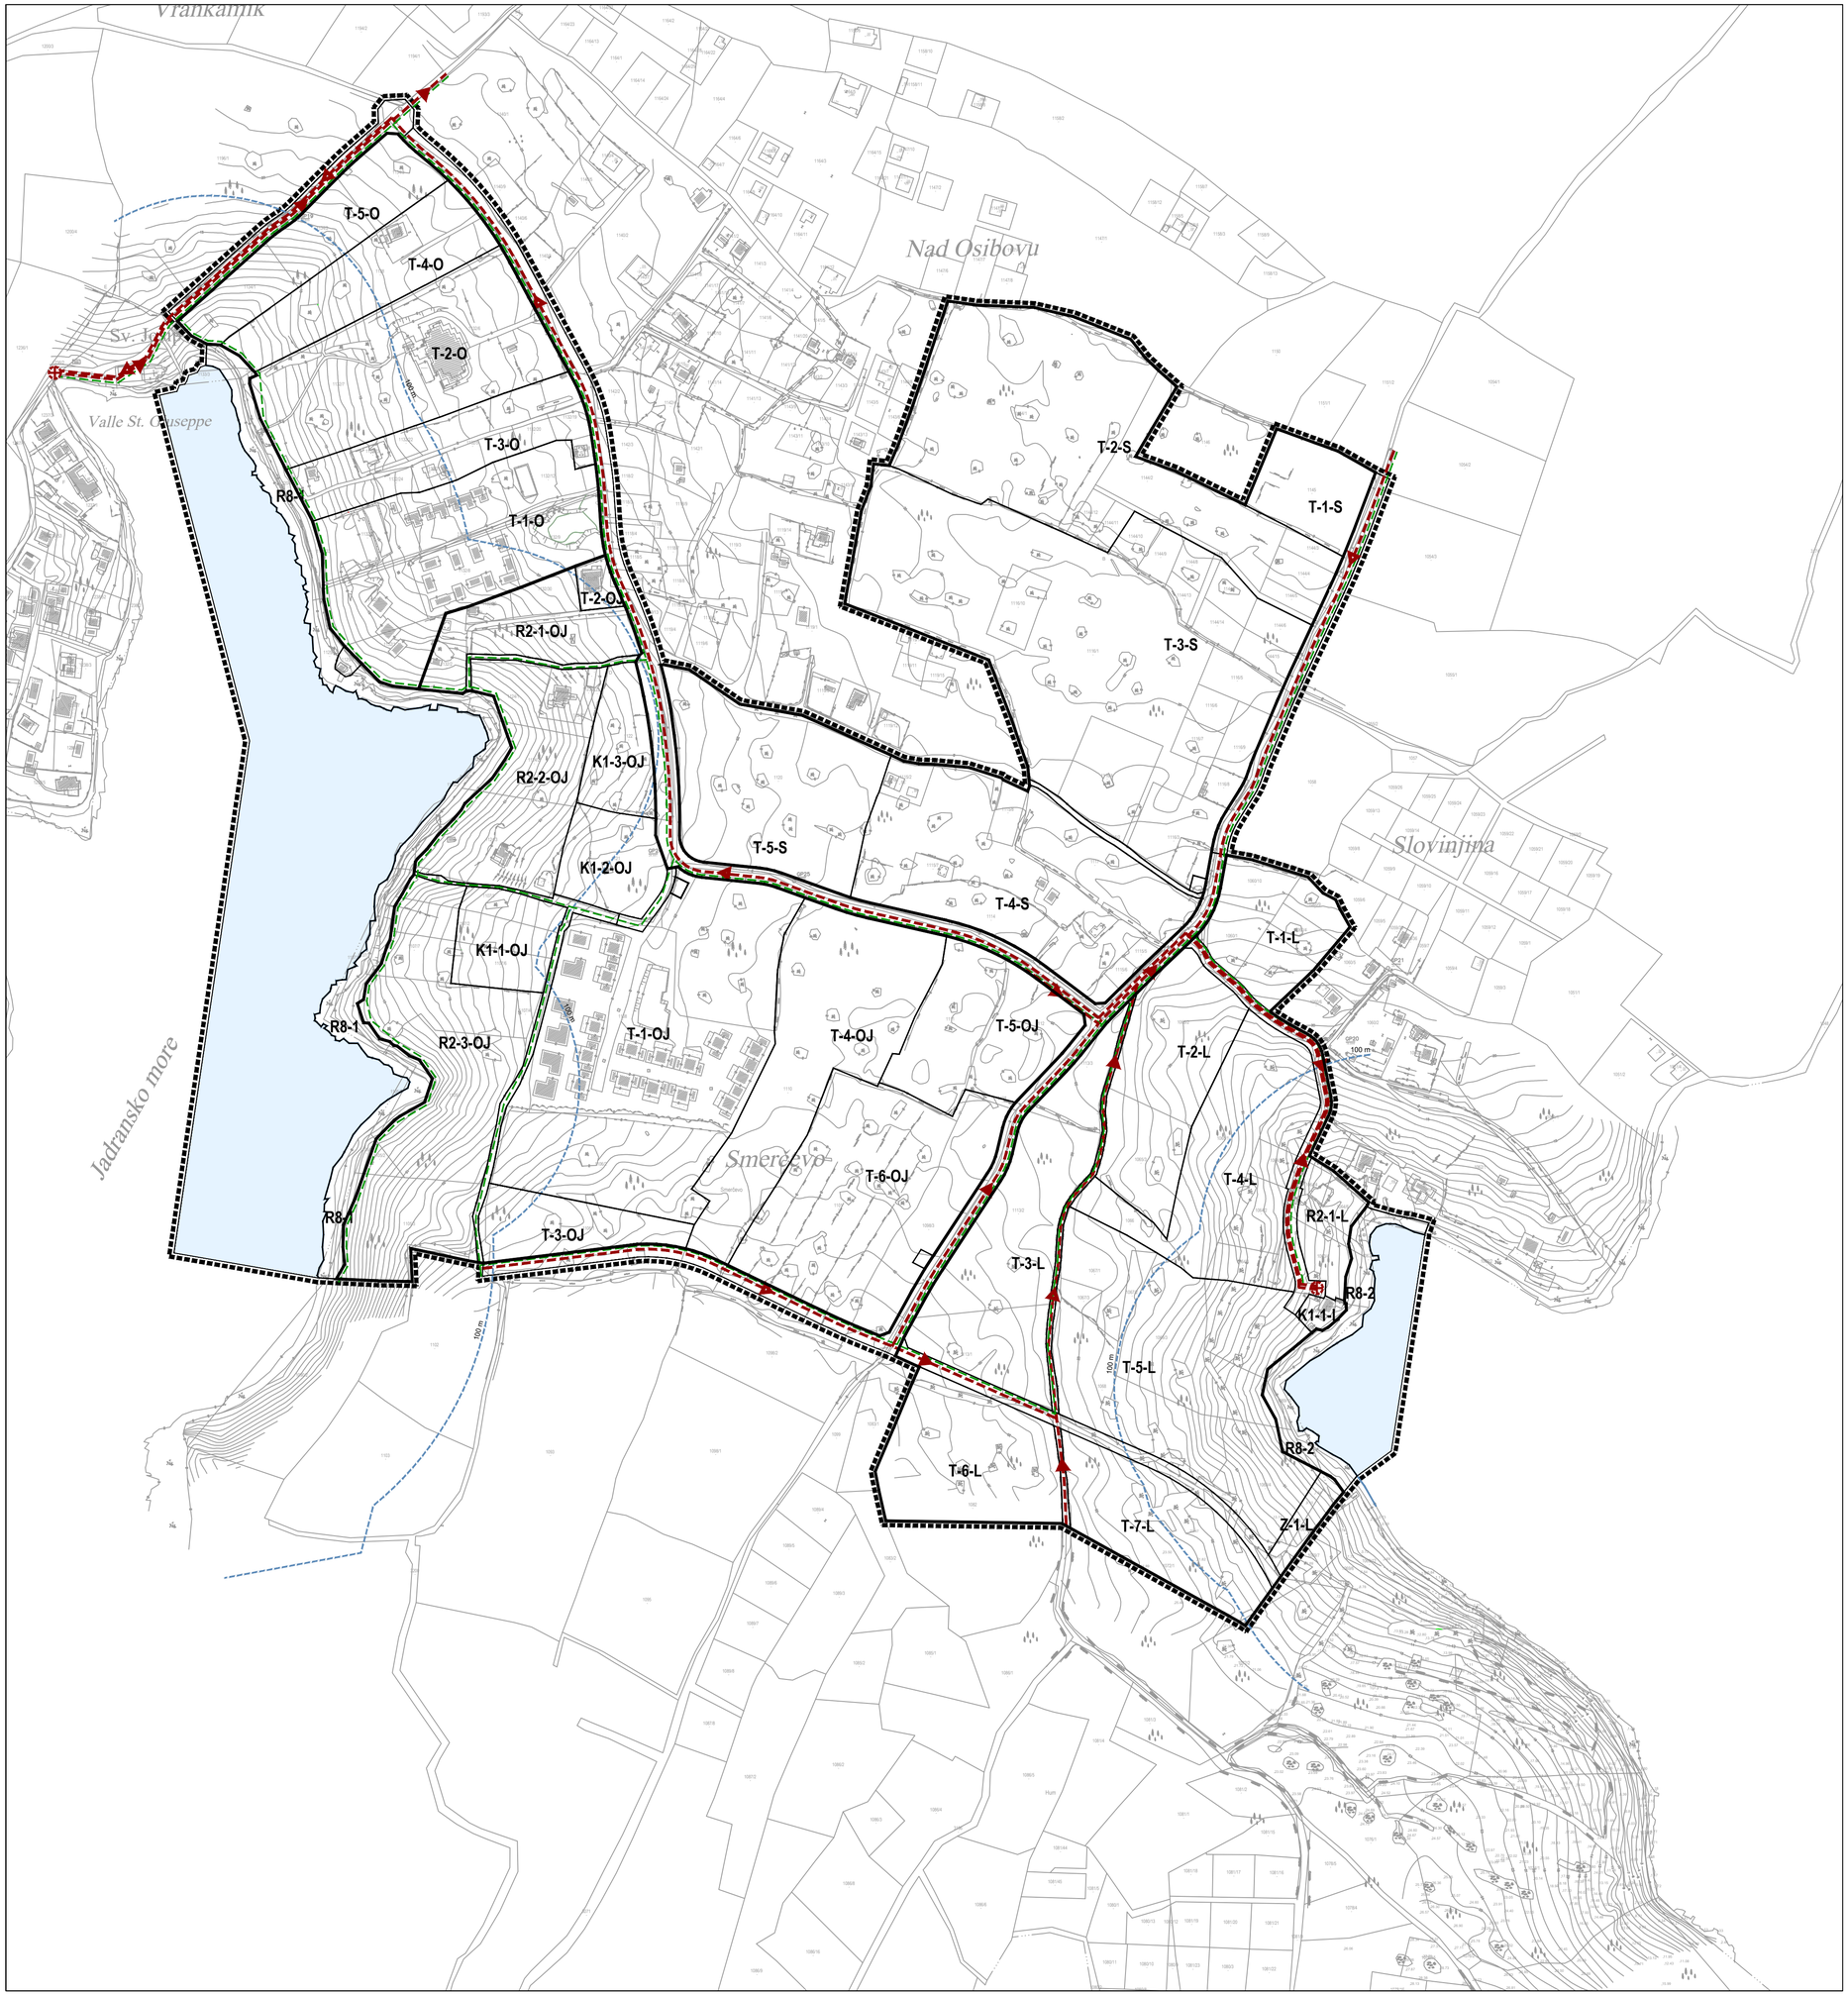

TUMAČ ZNAKOVA

GRANICE

- GRANICA OBUHVATA PLANA
- OBALNA CRTA (prema korištenoj geodetsko-katastarskoj podlozi)
- 100 m — CRTA NA KOPNU UDALJENA 100 m OD OBALNE CRTE
- OSTALE GRANICE
- GRANICA PROSTORNIH CJELINA
- GRANICA PROSTORNIH JEDINICA

POVRŠINE TURISTIČKOG NASELJA

- T-1-OJ — OZNAKA PROSTORNE JEDINICE

ODVODNJA

- PLANIRANI ODVODNI KANAL OTPADNIH VODA
- PLANIRANA PRECRPNA STANICA
- PLANIRANI ODVODNI KANAL OBORINSKIH VODA

OSTALE POVRŠINE

- POVRŠINE MORA

SPLITSKO-DALMATINSKA ŽUPANIJA
OPĆINA MILNA

0 | 40 | 80 | 120 | 160 m

Županija: SPLITSKO-DALMATINSKA	Općina: MILNA

Naziv prostornog plana:

URBANISTIČKI PLAN UREĐENJA PODRUČJA UGOSTITELJSKO TURISTIČKE NAMJENE T "OSIBOVA-LUČICE"

Naziv kartografskog prikaza: **2. INFRASTRUKTURNI SUSTAVI I MREŽE**
2.C. PLAN VODOOPSKRBE I ODVODNJE
PLAN ODVODNJE

Broj kartografskog prikaza: **2.C.2.**	Mjerilo kartografskog prikaza: 1:2000

Pravna osoba/tijelo koje je izradilo Plan:
Sveučilište u Zagrebu, ARHITEKTONSKI FAKULTET,
Zavod za urbanizam, prostorno planiranje i pejzažnu arhitekturu,
10000 Zagreb, fra Andrije Kačića Miošića 26, tel.01/4639-333

Predstojnik Zavoda: Prof.dr.sc. DAMIR KRAJNIK, dipl.ing.arh.
Pečat pravne osobe/tijela koje je izradilo Plan:

Odgovorni voditelj: Prof.dr.sc. NENAD LIPOVAC, dipl.ing.arh.
Pečat odgovornog voditelja:

Stručni tim u izradi Plana:
Prof.dr.sc. NENAD LIPOVAC, dipl.ing.arh.
LUCIJA ANTON, mag.ing.arch.
NIKOLINA GRADEČKI, mag.ing.arch.
STIPE GAŠPAR, mag.ing.arch.

Odluka predstavničkog tijela o izradi Plana: "Službeni glasnik Općine Milna" br. 6/15, 2/16, 3/17, 5/17, 3/24, 9/24	Odluka predstavničkog tijela o donošenju Plana: "Službeni glasnik Općine Milna" br. 1/25
Objava javne rasprave: 05.05.2016. - www.mgipu.hr 04.05.2016. - www.opcinamilna.hr 05.05.2016. - 24 sata	Javni uvid održan: 13.05.2016. - 11.06.2016. Javno izlaganje održano: 13.05.2016.
Objava ponovne JR: 16.08.2024. - www.mpgi.gov.hr 16.08.2024. - www.opcinamilna.hr 16.08.2024. - 24 sata	Ponovni javni uvid održan: 26.08.2024. - 25.09.2024. Ponovno javno izlaganje održano: 26.08.2024.
Pečat tijela odgovornog za provođenje javne rasprave:	Odgovorna osoba za provođenje javne rasprave: Pročelnik JUO Općine: Toni Domazet

Suglasnost Ministarstva prostornog uređenja, graditeljstva i državne imovine (prema čl. 108. Zakona o prostornom uređenju (NN 153/13, 65/17, 114/18, 39/19, 98/19, 67/23):
Klasa: 350-02/23-16/29 Ur.broj: 531-08-1-2-25-11 Datum: 16.01.2025.

Predsjednik predstavničkog tijela: Predsjednica Općinskog vijeća: Josipa Lozić Pečat nadležnog tijela:	Istovjetnost ovog prostornog plana s izvornikom ovjerava: Načelnik Općine: Frane Lozić Pečat nadležnog tijela: